

PALAS
İÇ MİMARLIK & İNŞAAT

PALAS LIFE

Saray Zarafeti, Modern Yaşam



Şehrin Canlı Ritmiyle Uyumlu, Huzurun Tam Ortasında

Şehrin en popüler cadde ve mekanlarına sadece birkaç adım mesafede; ancak bir o kadar da sakin ve özel bir yaşam alanı... Toplam 20 daireden ve 4 bağımsız iş yerinden oluşan bu seçkin konut projesi, merkezi konumun tüm ayrıcalıklarını, dingin ve konforlu bir yaşamla birleştiriyor.



Saray Zarafeti, Modern Yaşam

Prekast cephe tasarımıyla ihtişamlı bir saray görüntüsü sunan bu yapı, modern inşaat teknolojisini klasik mimarinin asil çizgileriyle buluşturuyor. Gösterişli sütun detayları, dekoratif sırmeler ve dikkatle şekillendirilmiş cephe dokusu sayesinde, her bakışta geçmişin zarafetini bugünün konforuyla hissettiriyor. Bu özel mimari, sakinlerine şehrin merkezinde görkemli bir yaşam alanı armağan ediyor.



























1.KAT

1.KAT

- Salon: 29.85m²
- Mutfak: 11m²
- Banyo: 1.70m²
- Merdiven+Hol 11.50m²
- Balkon : 5,25 m²

3+1 DUBLEKS DAİRE

TOPLAM 137m² NET ALAN

2.KAT

- Yatak Odası: 12.25m²
- Yatak Odası: 9.90m²
- Yatak Odası: 9.40m²
- Banyo: 5.95m²
- Teras: 8.60m²
- Merdiven+Hol 8.40 m²



2.KAT

1.KAT

- Salon: 22.60m²
- Mutfak: 10.15m²
- Banyo: 2.90m²
- Merdiven+Hol 7.65m²
- Balkon : 3 m²


2.KAT

- Yatak Odası: 12.50m²
- Yatak Odası: 11.10m²
- Banyo: 5.60m²
- Merdiven+Hol: 12.30m²
- Teras :10,15m²

● TOPLAM 113.50m² NET ALAN



1.KAT

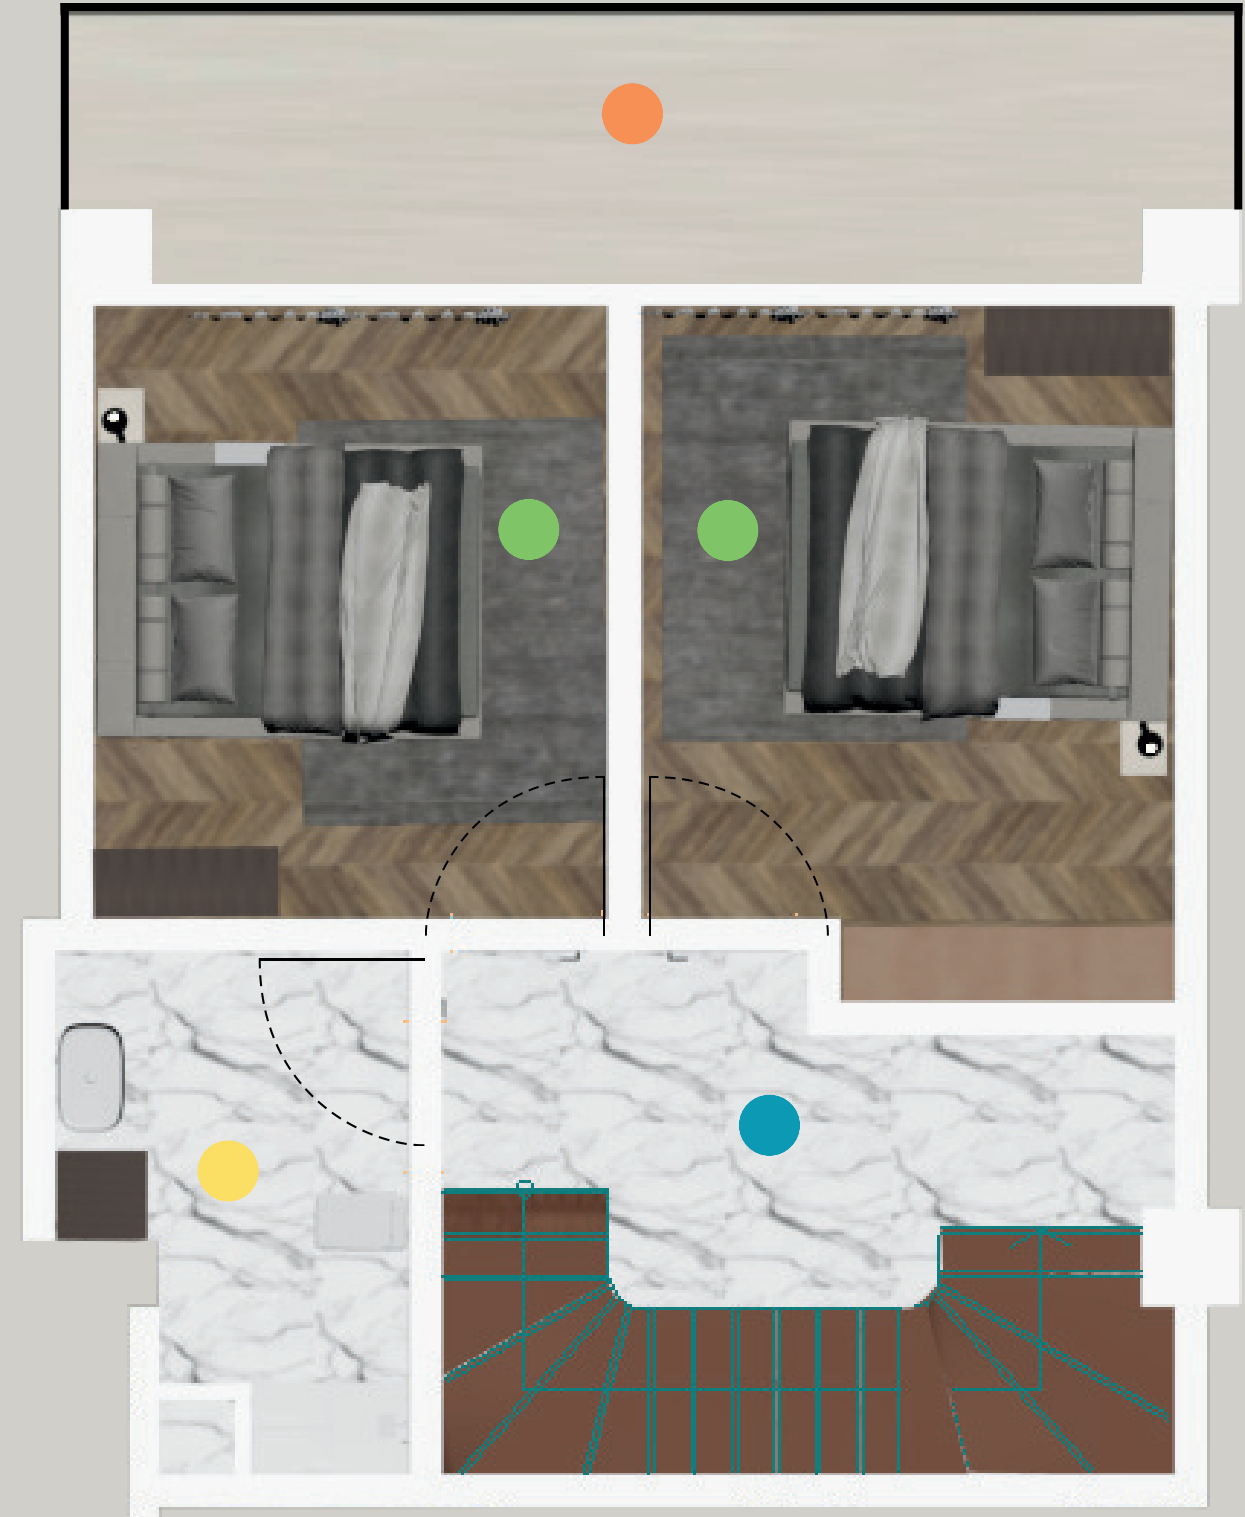

2.KAT

2+1 DUBLEKS
DAİRE

1.KAT

● Salon+Mutfak: 37.70m²

● Merdiven Alanı: 11m²


2.KAT

● Yatak Odası 1: 20.75m²

● Banyo : 5.50m²

● Teras: 10.80m²

● TOPLAM 87m² NET ALAN

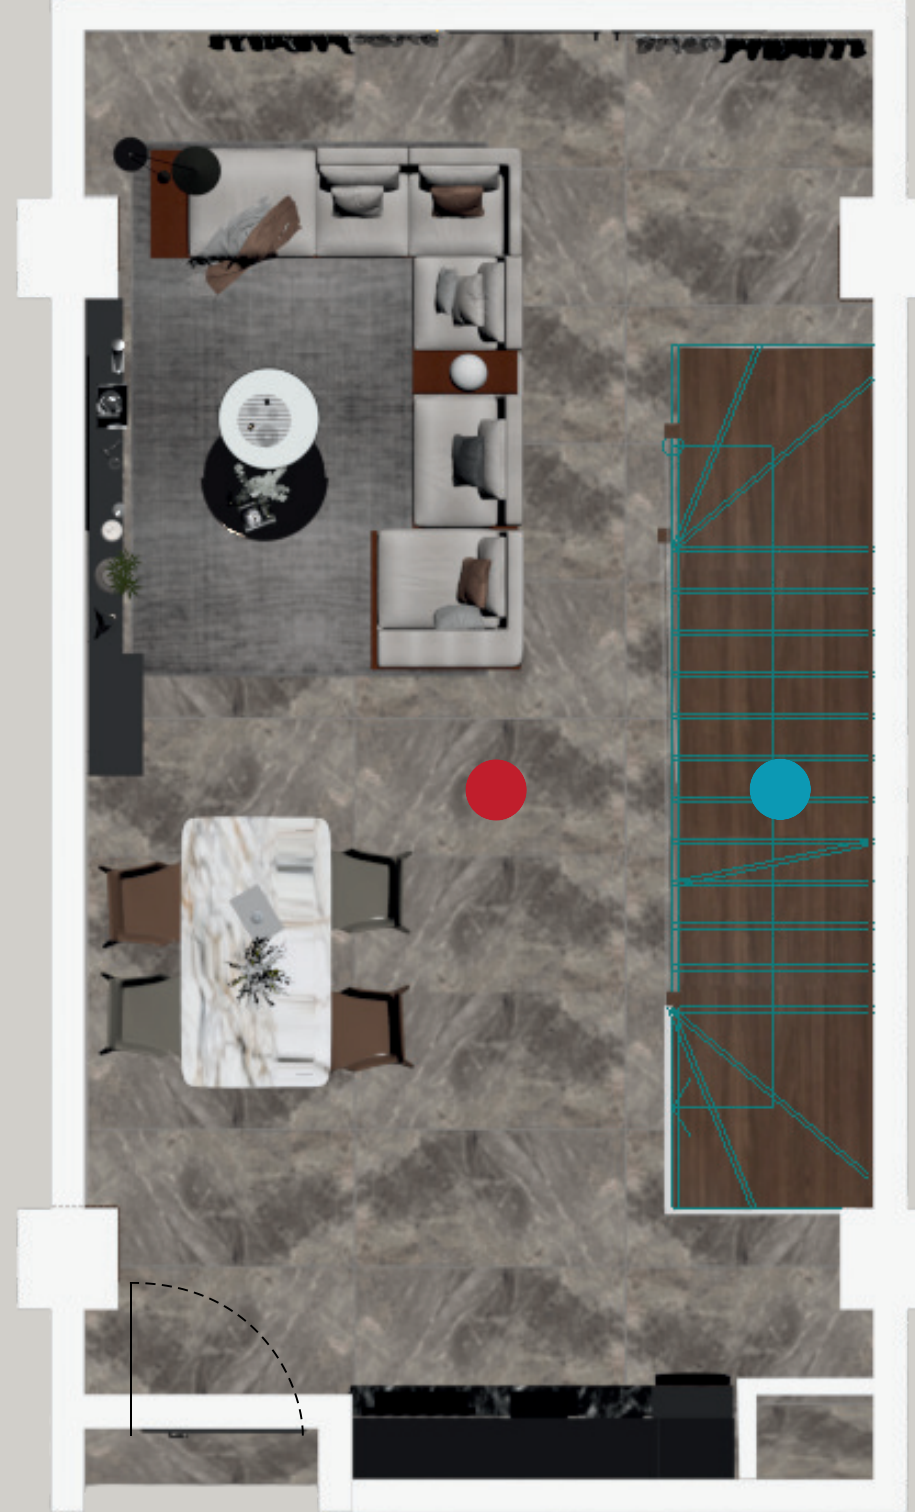

1.KAT



2.KAT

1+1 DUBLEKS DAİRE


ZEMİN KAT

- Salon+Mutfak: 24.60m²
- Yatak Odası 1 : 11.60m²
- Yatak Odası 1 : 12.75m²
- Banyo : 4.90m²
- Antre : 8.75m²
- Teras : 12 m²



● TOPLAM 86m² NET ALAN

2+1 DAİRE

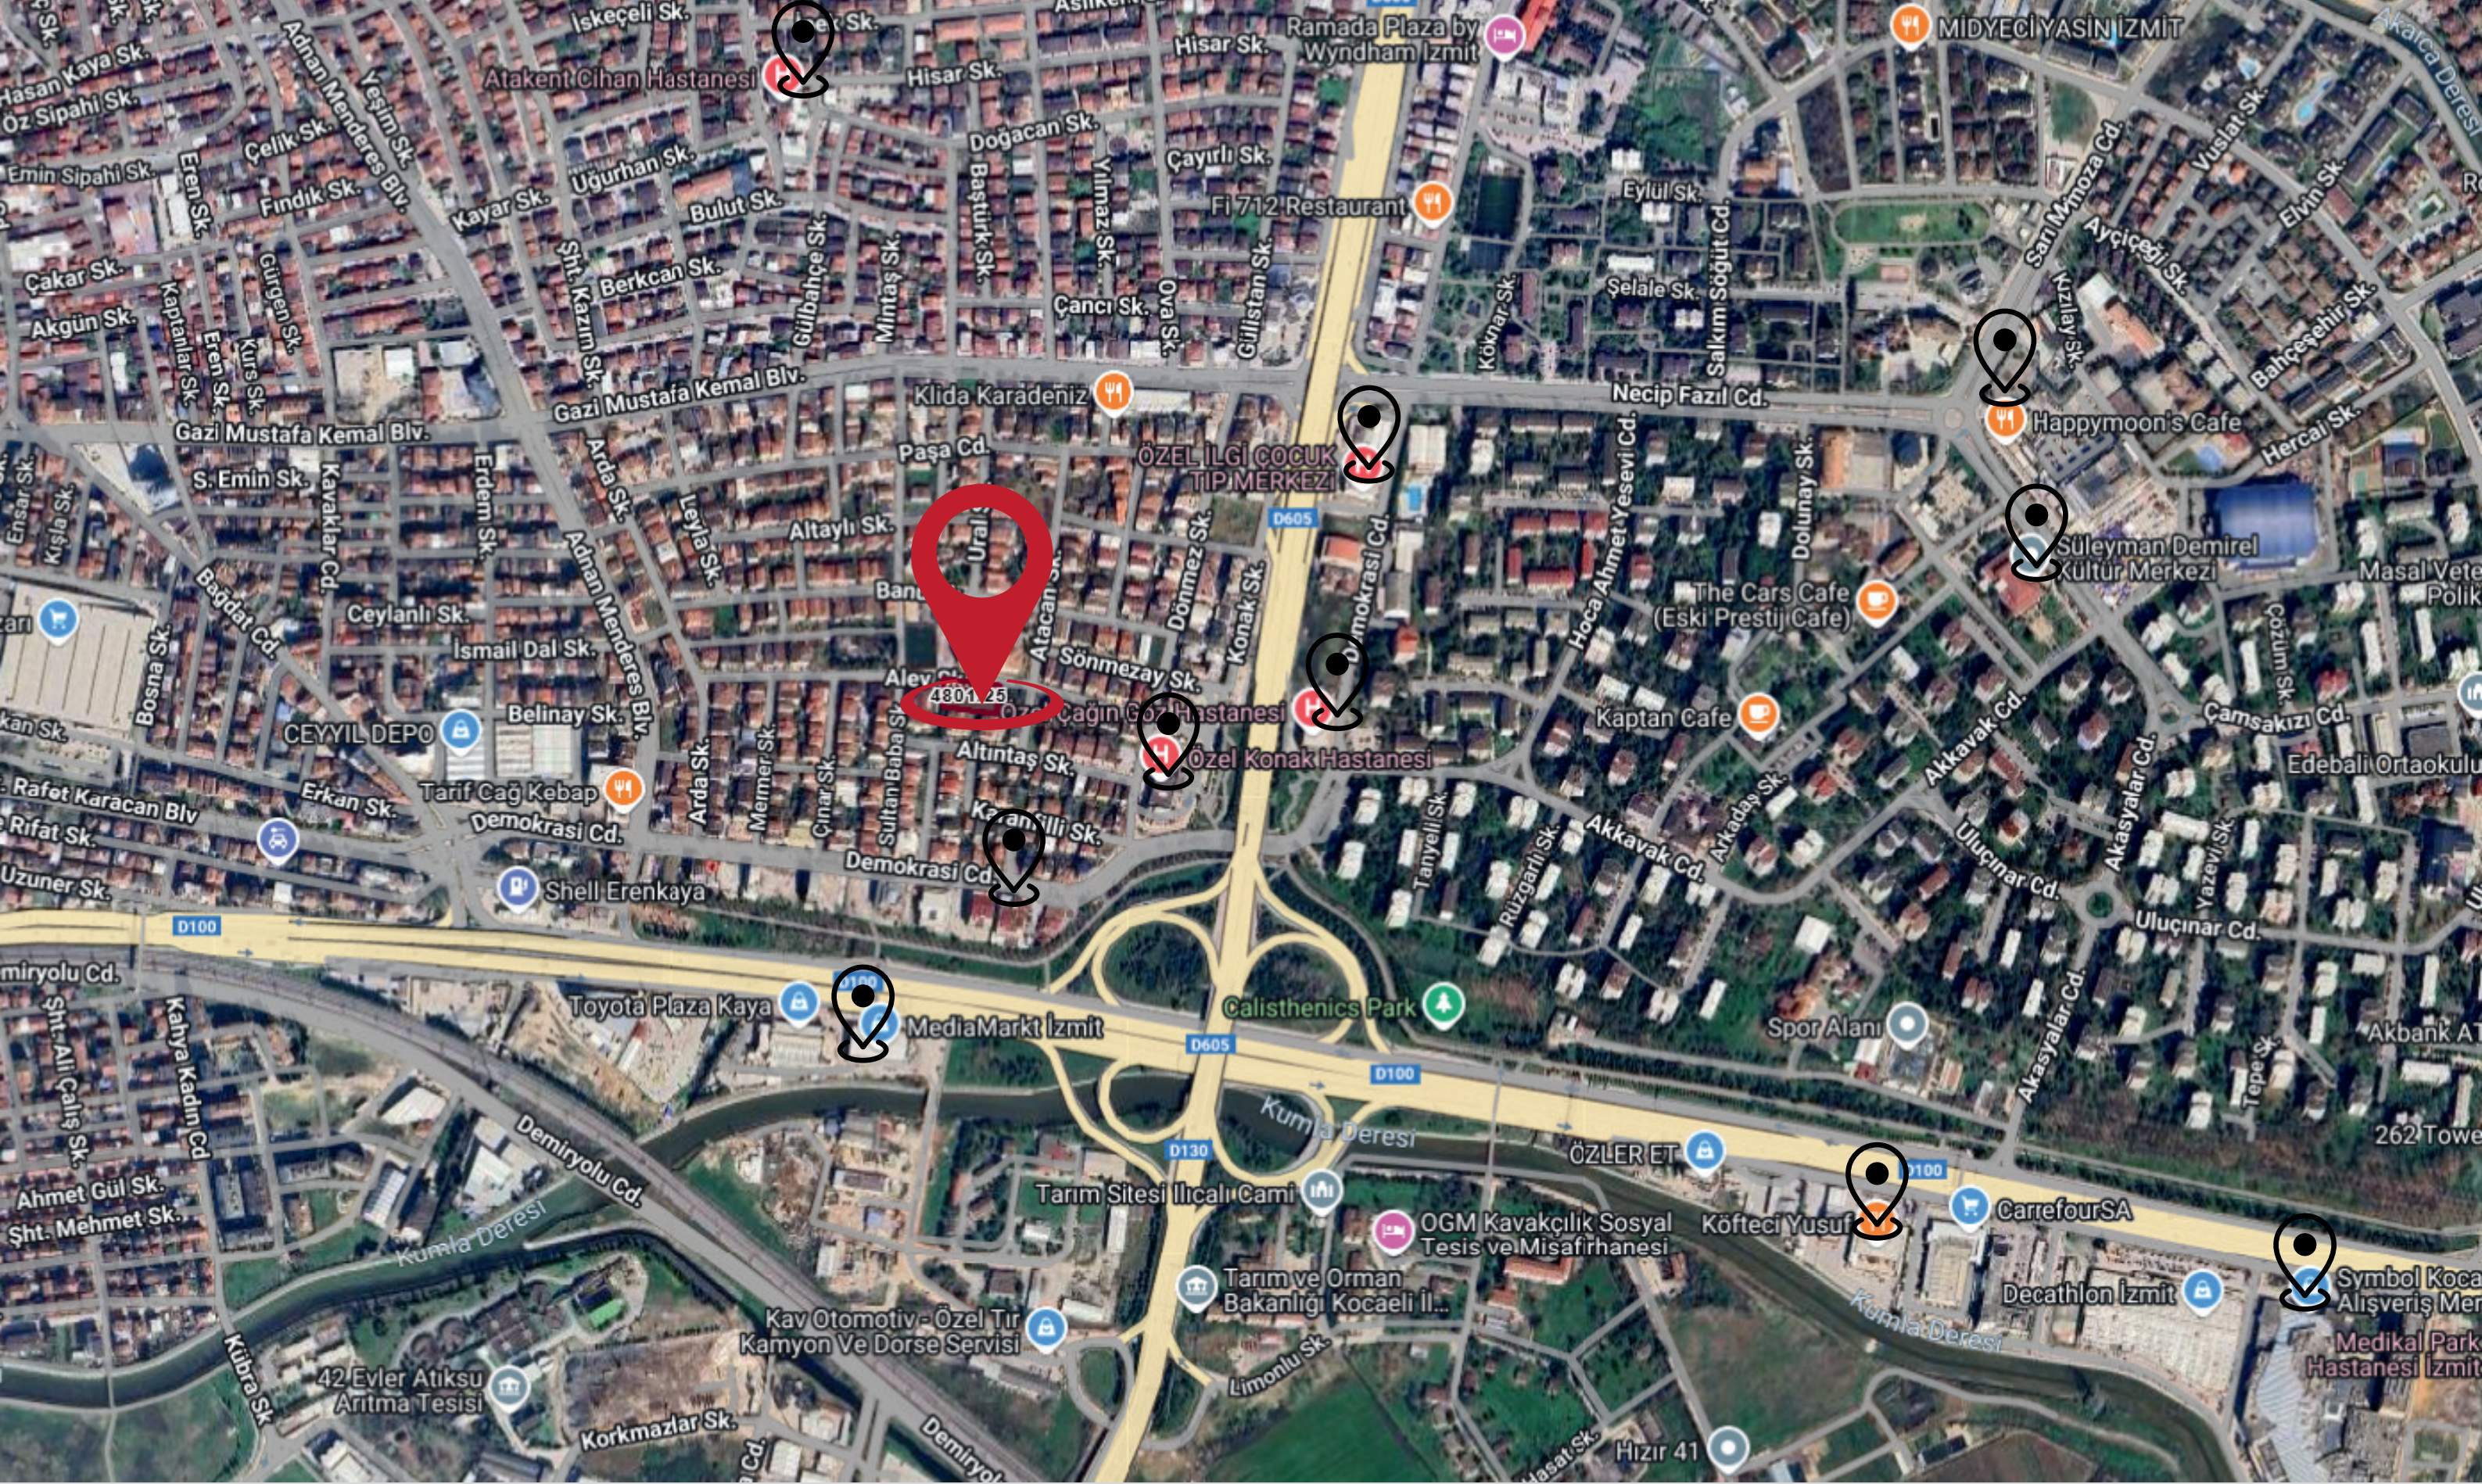

KONAK HASTANESİ
MediaMarkt
SYMBOL AVM

1DK
3DK
5DK

NASIL GİDEBİLİRİM
?



Saray Zarafeti, Modern Yaşam

PALAS LIFE



 palasicmimarlikinsaat  info@palasinsaat.com

 +0(532) 705 34 16
 +0(534) 239 94 11

 Yenişehir mah.konak sok no:19
kat:2 daire:9 İzmit /Kocaeli Self ofis



palasinsaat.com